

Aménagement  
Foncier  
& Promotion  
Immobilière

Département de l'Essonne  
**COMMUNE : BREUX-JOUY**



Lieu-dit : Les Champs du Haut

## "LES JARDINS DU DOCTEUR BABIN" PLAN DE COMPOSITION

Echelle : 1/500

### LEGENDE

-  Borne Nouvelle O.G.E.
-  Borne Existante
-  Point de Niveau
-  Clôture
-  Clôture Privative
-  Clôture Mitoyenne
-  BI Borne à Incendie
-  Bouche à Clé (AEP)
-  Regarde de visite E.P., E.U.
-  Fossé
-  Panneau
-  Téléphone
-  Ligne BT, Poteau BT, 166phone, Eclairage
-  Orientation du faîtage principal
-  Zone d'implantation des façades principales
-  Zone non aedificandi pour les constructions principales
-  Calcaire
-  Espace Vert
-  Aménagement Spécifique
-  Enrobé
-  - - - Profils et coupes
-  - - - Périmètre du lotissement

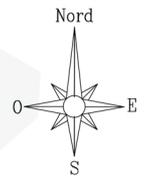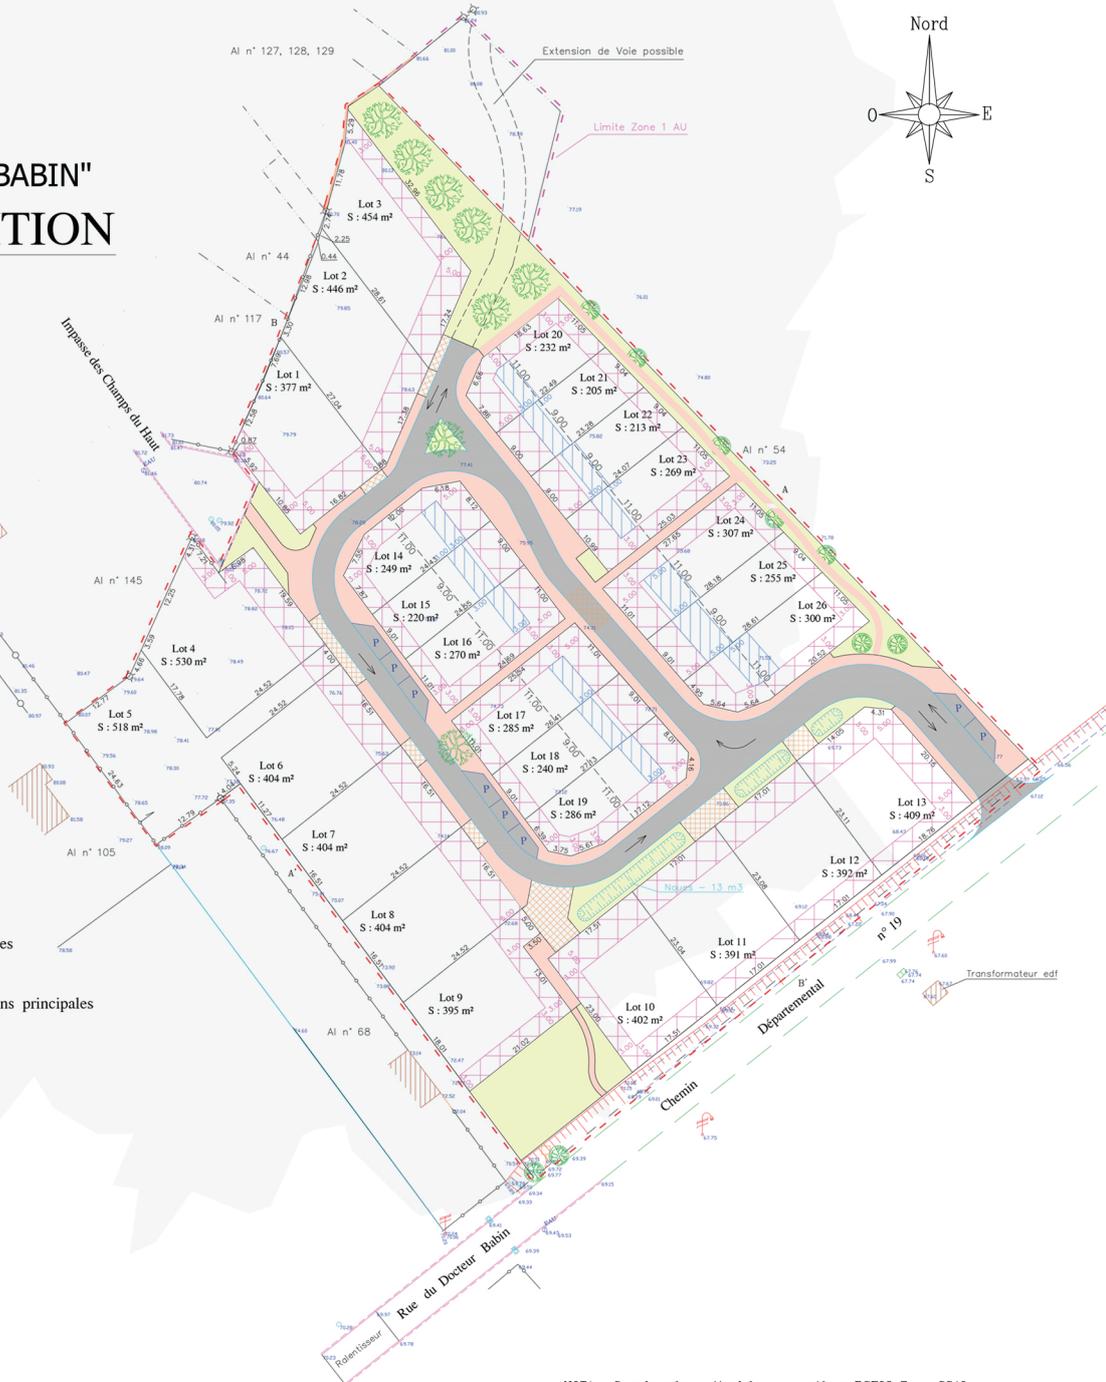

**Cabinet SOUESME**

Géomètre-expert

11 bis, rue Bassile Baudin  
45110 CHATEAUNEUF SUR LOIRE  
T 02 38 58 98 79  
M benoit.souesme@cabinetsouesme.fr

NOTA : Coordonnées rattachées au système RGF93 Zone CC49  
NOTA : Nivellement rattaché au NGF Normal